



TERÉN VĚTEV „A“

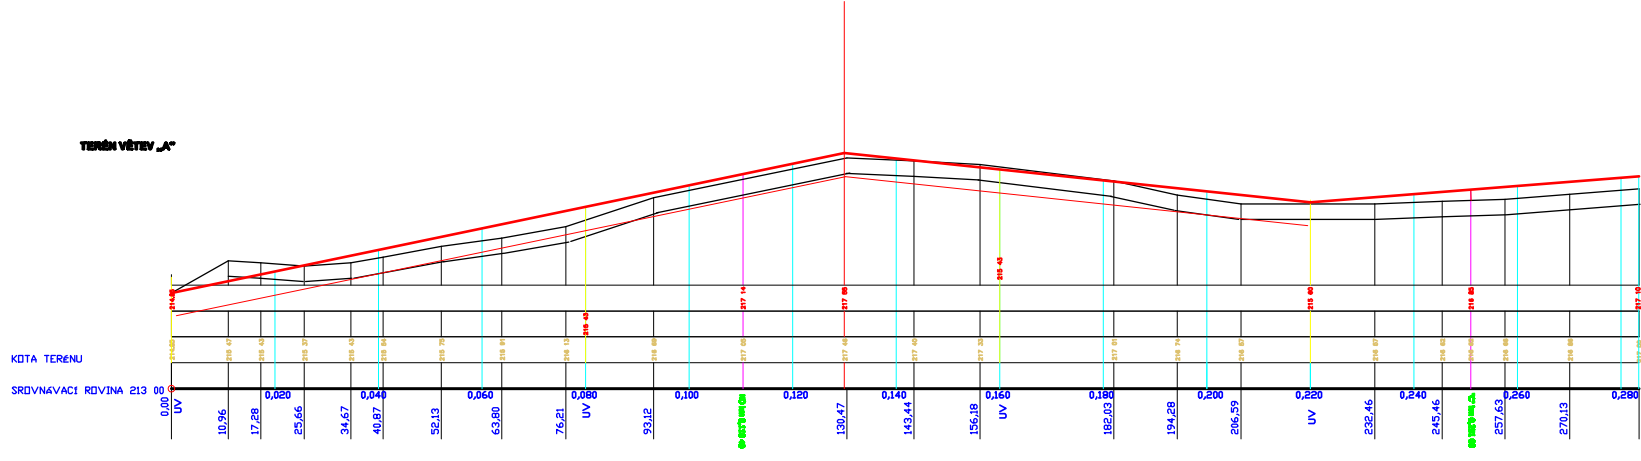

TERÉN VĚTEV „B“

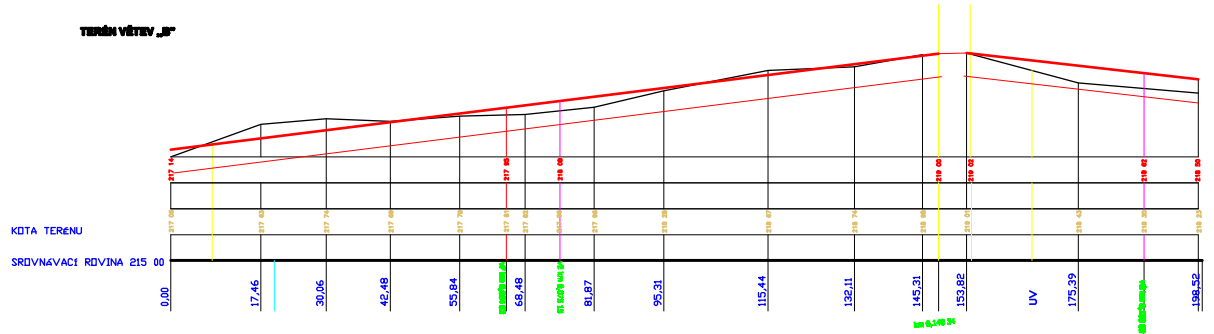

TERÉN VĚTEV „C“

